



Restructuration de la Piscine de Coulouges sur l'Autize

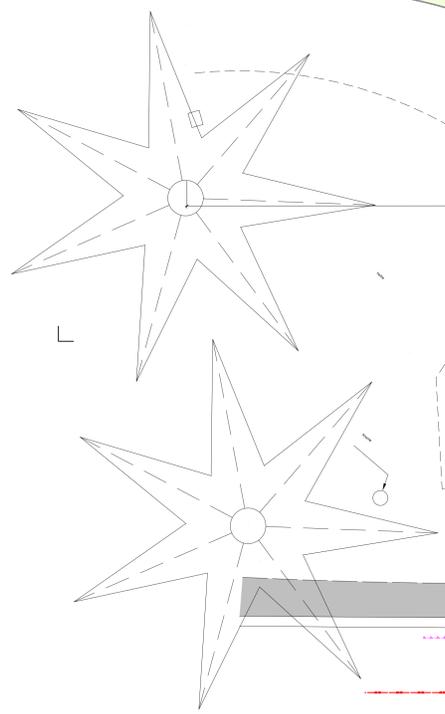

Plan Masse-Projet

maître d'ouvrage Communauté de Commune Val de Gattine Rue de Belle 64121 Sannes Castel Tel : 05 59 33 79 25 mail : gnat.in@guetingenierie.com	
maître d'œuvre GRUET INGENIERIE Rue de Belle 64121 Sannes Castel Tel : 05 59 33 79 25 mail : gruet.in@guetingenierie.com	
maître d'œuvre ATELIER GIL ARCHITECTURE 5 rue de l'Église de ville 65100 LOURDES Tel 05 62 34 55 55 Fax 05 62 34 19 80 mail : contact@gil-architecture.fr	
affaire n° : 18-18	date : 25 Juin 2019
échelle(s) : 1/1000'	
modifications	
PRO 02	

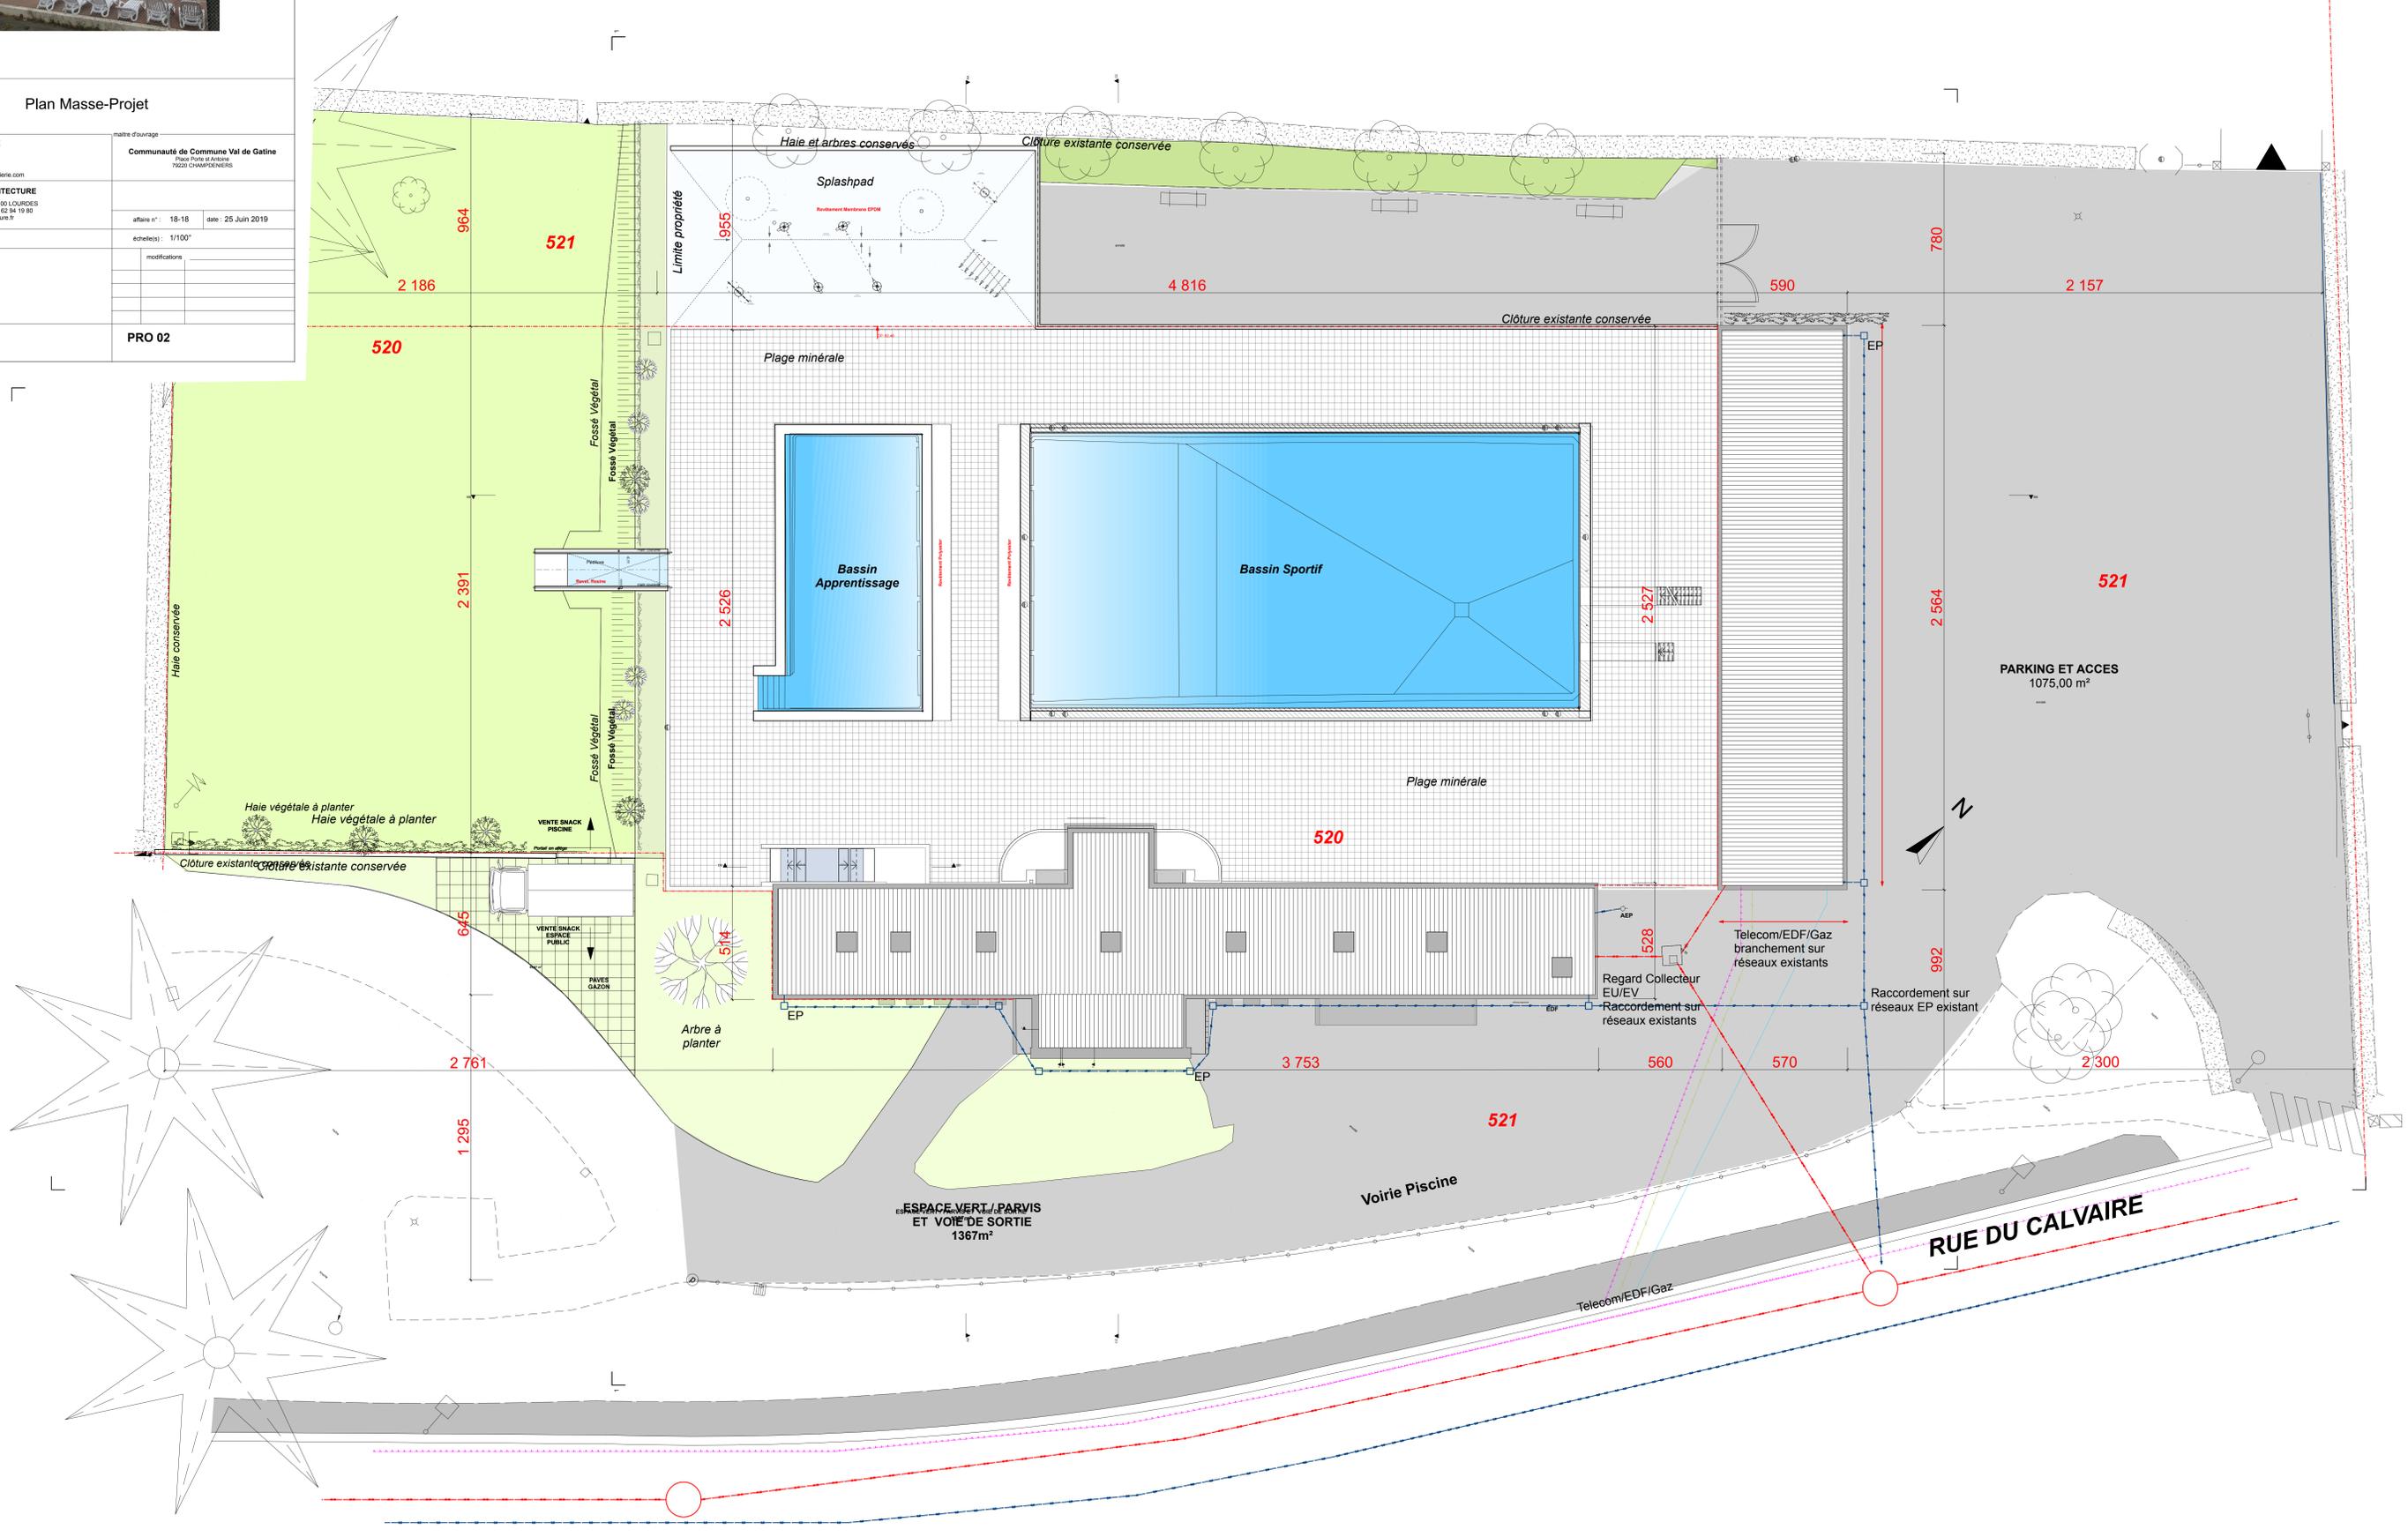

Haie et arbres conservés
Clôture existante conservée
Limite propriété
Clôture existante conservée

Haie conservée
Fossé végétal
Fossé végétal
Fossé végétal
Fossé végétal
Haie végétale à planter
Haie végétale à planter
Clôture existante conservée
Clôture existante conservée

Splashpad
Redoublement Moteurs EPDM
Plage minérale
Bassin Apprentissage
Bassin Sportif
Plage minérale

VENTE SNACK PISCINE
ESPACE PUBLIC
PAVES GAZON
Arbre à planter
Regard Collecteur EU/EV
Raccordement sur réseaux existants
Raccordement sur réseaux EP existant

PARKING ET ACCES
1075,00 m²
RUE DU CALVAIRE
Telecom/EDF/Gaz
branchement sur réseaux existants

2 186
964
521
1955
4 816
590
2 157
780
520
2 391
2 526
2 527
2 564
521
645
VENTE SNACK PISCINE
ESPACE PUBLIC
PAVES GAZON
Arbre à planter
3 753
520
521
528
Regard Collecteur EU/EV
Raccordement sur réseaux existants
Raccordement sur réseaux EP existant
2 761
1 295
ESPACE VERTI / PARVIS ET VOIE DE SORTIE
1367m²
Voirie Piscine
2 300
992